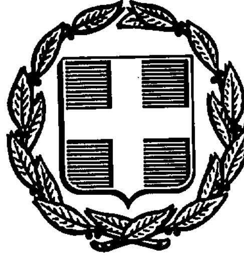


ΕΦΗΜΕΡΙΣ ΤΗΣ ΚΥΒΕΡΝΗΣΕΩΣ
ΤΗΣ ΕΛΛΗΝΙΚΗΣ ΔΗΜΟΚΡΑΤΙΑΣ

ΑΘΗΝΑ 17 ΙΑΝΟΥΑΡΙΟΥ 1992	ΤΕΥΧΟΣ ΤΕΤΑΡΤΟ	ΑΡΙΘΜΟΣ ΦΥΛΛΟΥ 30

ΠΕΡΙΕΧΟΜΕΝΑ

ΑΝΑΔΑΣΩΣΕΙΣ

ΑΠΟΦΑΣΕΙΣ

ΑΠΑΛΛΟΤΡΙΩΣΕΙΣ

ΑΠΟΦΑΣΕΙΣ

ΠΟΛΕΟΔΟΜΙΑ

ΑΝΑΚΟΙΝΩΣΕΙΣ

ΑΝΑΔΑΣΩΣΕΙΣ

ΑΠΟΦΑΣΕΙΣ

Αριθ. 3457 (1)

Κήρυξη αναδασωτέας έκτασης τριών (3) στρεμ. στη θέση Ρούγα – Γιάννη Κοιν. Αμμουδιάς Ν. Πρέβεζας.

Ο ΝΟΜΑΡΧΗΣ ΠΡΕΒΕΖΑΣ

Έχοντας υπόψη:

1. Τις διατάξεις του Ν. 3200/55 περί διοικητικής αποκέντρωσης, όπως τροποποιήθηκε και συμπληρώθηκε μεταγενέστερα με το Ν.Δ. 532/70.
2. Το άρθρο 117 παρ. 3 του Συντάγματος.
3. Τις διατάξεις του Ν. 998/79 «περί προστασίας των δασών και δασικών εν γένει εκτάσεων της χώρας» και συγκεχριμένα:
   α. του άρθρου 41 παρ. 1
   β) του άρθρου 38 παρ. 1.
4. Τις αριθ. 160417/8.7.80 και 182447/24.9.80 Διαταγές του Υπ. Γεωργίας:
5. Την αριθ. 3418/10.12.91 πρόταση της Διεύθυνσης Δασών Πρέβεζας, για κήρυξη ως αναδασωτέας της αναφερομένης στο θέμα εκτάσεως, αποφασίζουμε:

Κηρύσσουμε αναδασωτέα, με σκοπό την αποκατάσταση της δασικής βλάστησης που καταστράφηκε από πυρκαγιά την έκταση των τριών (3) στρεμμάτων που βρίσκεται στη θέση «Ρούγα – Γιάννη» περιφερείας Κοινότητας Αμμουδιάς του Νομού Πρέβεζας και προσδιορίζεται από τα στοιχεία Α-Β-Γ-Δ-Α όπως φαίνονται στο συνημμένο διάγραμμα, το οποίο αποτελεί αναπόσπαστο μέρος της αποφάσεως αυτής και έχει όρια:

Ανατολικά: Με κοινοτική δασική έκταση.

Δυτικά: Με κοινοτική δασική έκταση.

Βόρεια: Με κοινοτική δασική έκταση.

Νότια: Με κοινοτική δασική έκταση.

Η απόφαση αυτή να δημοσιευθεί στην Εφημερίδα της Κυβερνήσεως σύμφωνα με το Ν. 998/79.

Πρέβεζα, 12 Δεκεμβρίου 1991

Ο Νομάρχης

ΔΗΜΟΣΘ. ΤΣΙΑΜΑΚΗΣ


ΝΟΜΑΡΧΙΑ ΠΡΕΒΕΖΗΣ
ΔΙΕΥΘΥΝΣΗ ΔΑΣΩΝ

ΤΟΠΟΓΡΑΦΙΚΟ ΔΙΑΓΡΑΜΜΑ
αναδασωτέας εκτάσεως 3.000 μ²
στη θέση "ΡΟΥΓΑ ΓΙΑΝΝΗ" ΑΜΜΟΥΔΙΑΣ
ΚΛΙΜΑΚΑ 1:1.000

Ανήκει στην αριθ. 3457/12-12-91
απόφαση Νομ. Πρεβέζης





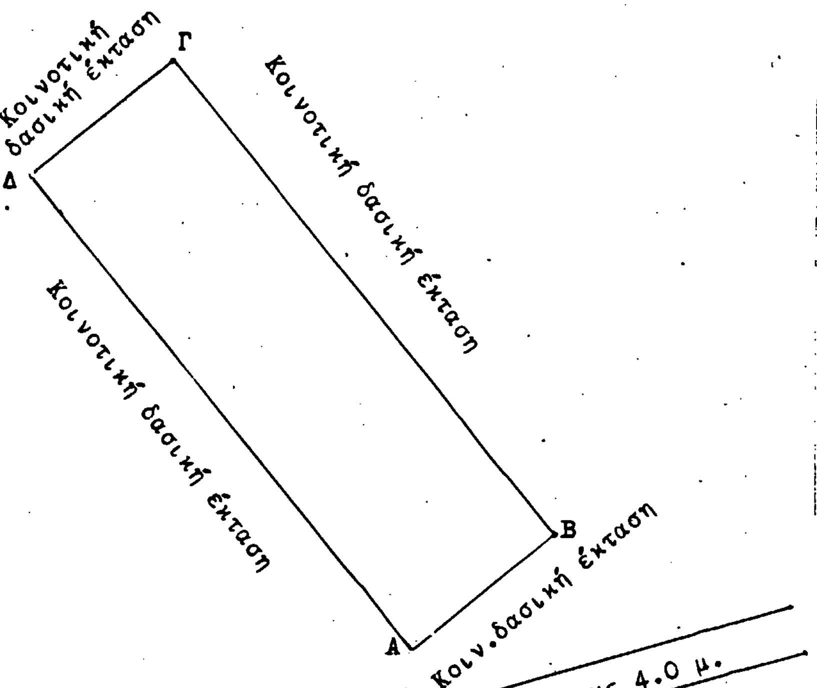

ΥΠΟΜΝΗΜΑ
Ορια εκτάσεως (Α-Β-Γ-Δ-Α)

ΘΕΩΡΗΘΗΚΕ
Πρέβεζα 12-12-1991
Ο Νομάρχης
Δ. ΤΣΙΑΜΑΚΗΣ

Ο Διευθυντής Δασων
Ι. ΝΤΟΥΡΟΣ
Δασολόγος με Α βαθμό

Ο Συντάξας
Β. Δάλαρος
Δασολόγος με Α βαθμό

ΑΠΑΛΛΟΤΡΙΩΣΕΙΣ

ΑΠΟΦΑΣΕΙΣ

Αριθ. 1101426/7459/0010 (2)

Αναγκαστική απαλλοτρίωση έκτασης στο νομό Θεσσαλονίκης και σύσταση δουλείας, για την κάλυψη στρατιωτικών αναγκών.

ΟΙ ΥΠΟΥΡΓΟΙ ΕΘΝΙΚΗΣ ΑΜΥΝΑΣ ΚΑΙ ΟΙΚΟΝΟΜΙΚΩΝ

Έχοντας υπόψη:

1. Τις διατάξεις του Ν.Δ. 797/1971 «Περί αναγκαστικών απαλλοτριώσεων» σε συνδυασμό με τις διατάξεις του Β. Δ/τος «Περί της αρμοδιότητος των νομαρχών προς κήρυξιν αναγκαστικών τινών απαλλοτριώσεων».

2. Τις διατάξεις του Νόμου 2866/1954 «Περί τρόπου κηρύξεως αναγκαστικής απαλλοτριώσεως χώρων για την εκτέλεση κατασκευών κοινής υποδομής και έργων βάσει της Ελληνοαμερικανικής συμφωνίας».

3. Τις διατάξεις του Ν.ΓΣΙΣΤ/1907 «Περί αναγκαστικής απαλλοτριώσεως αγροτικών ή αστικών κτημάτων προς ανέγερση στρατιωτικών και ναυτικών κτιρίων και οχυρωματικών εν γένει έργων».

4. Τη γνωμάτευση του Γενικού Επιτελείου Αεροπορίας με αριθ. Φ.500/397977/Σ.452/8.5.1991.

5. Την Υ.1505/4.9.91 (ΦΕΚ 702/4.9.91 τ.Β') κοινή απόφαση του Πρωθυπουργού και του Υπουργού Εθνικής Αμύνης σχετικά με ανάθεση αρμοδιοτήτων στον Υφυπουργό Εθνικής Αμύνης Ιωάννη Σταθόπουλο.

6. Την Υ.1489/1076692/1224/0006Α'/23.8.91 (ΦΕΚ 692/26.8.91 τ.Β') κοινή απόφαση του Πρωθυπουργού και του Υπουργού Οικονομικών σχετικά με την ανάθεση αρμοδιοτήτων στον Υφυπουργό Οικονομικών, αποφασίζουμε:

Κηρύσσουμε την αναγκαστική απαλλοτρίωση για λόγους δημόσιας ωφέλειας και ειδικότερα:

Α: Για την κατασκευή βοηθητικών εγκαταστάσεων για τη λειτουργία του αγωγού υγρών καυσίμων από τον αποθηκευτικό χώρο Λαγκαδά έως το Αεροδρόμιο Μίκρας, έκτασης 429 $μ^2$.

Β: Για τη σύσταση δουλείας διέλευσης του παραπάνω αγωγού σε έκταση 160.350 $μ^2$.

Οι παραπάνω εκτάσεις βρίσκονται στο νομό Θεσσαλονίκης και φαίνονται στο με κλίμακα 1:1000 και αριθ. αρχ. 4–89 (φύλλα 16) κτηματολογικό διάγραμμα της Διεύθυνσης Έργων (Γ5) του Γενικού Επιτελείου Αεροπορίας και στον αντίστοιχο κτηματολογικό πίνακα με αριθ. αρχ. 4–90 (δουλεία) και 4–91 (απαλλοτρίωση), που μελετήθηκαν από τους Κ. Παπανικολάου – Τοπ. Μηχανικό και Χρ. Λαμπρίδη – Τοπ. Μηχανικό και εγκρίθηκαν από τον Δ/ντή – Εμμ. Κελαϊδή.

Το περιεχόμενο της συνιστωμένης δουλείας συνίσταται:

α) Στο δικαίωμα της διέλευσης, χρήσης, επίσκεψης και συντήρησης του υπογείου αγωγού.

β) Στο δικαίωμα απαγόρευσης για ανέγερση οιουδήποτε κτίσματος, και

γ) Στο δικαίωμα απαγόρευσης εκσκαφής φρέατος ή τάφρου βάθους μεγαλύτερου των 0,50 μ. φύτευσης δέντρων και γενικά χρήσης της έκτασης με τρόπο που να προκαλεί φθορά ή καταστροφή του αγωγού.

Στην έκταση που απαλλοτριώνεται προβάλλουν δικαιώματα κυριότητας οι: 1) Δημήτριος Κάλτσος, 2) Θεόδωρος Μουρατίδης κ.λπ.

Η απαλλοτρίωση κηρύσσεται υπέρ του Δημοσίου και με δαπάνη του.

Η απόφαση αυτή να δημοσιευθεί στην Εφημερίδα της Κυβερνήσεως.

Αθήνα, 16 Δεκεμβρίου 1991

ΟΙ ΥΠΟΥΡΓΟΙ

ΕΘΝΙΚΗΣ ΑΜΥΝΑΣ	ΟΙΚΟΝΟΜΙΚΩΝ
ΙΩΑΝΝΗΣ ΣΤΑΘΟΠΟΥΛΟΣ	**Κ. ΓΙΑΤΡΑΚΟΣ**

Αριθ. 1104732/7615/0010 (3)

Αναγκαστική απαλλοτρίωση ακινήτων για τη βελτίωση – διαπλάτυνση της Εθνικής Οδού Πατρών – Τρίπολης στο 2ο Τμήμα της οδού Πάτρα Διασταύρωση προς Ίσωμα στην περιοχή Μεταμόρφωσης Σωτήρος και Δεμένικων Σαραβαλίου στο Νομό Αχαΐας.

ΟΙ ΥΠΟΥΡΓΟΙ ΟΙΚΟΝΟΜΙΚΩΝ ΚΑΙ ΠΕΡΙΒΑΛΛΟΝΤΟΣ, ΧΩΡΟΤΑΞΙΑΣ ΚΑΙ ΔΗΜ. ΕΡΓΩΝ

Έχοντας υπόψη:

1. Τις διατάξεις του Ν. Δ/τος 797/1971 «περί αναγκαστικών απαλλοτριώσεων», σε συνδυασμό με τις διατάξεις του Β. Δ/τος 139/1971 «περί της αρμοδιότητος των Νομαρχών προς κήρυξιν αναγκαστικών τινων απαλλοτριώσεων».

2. Τις διατάξεις του άρθρου 23 του από 25 Νοεμβρίου 1929 Διατάγματος «περί κωδικοποιήσεως των περί κατασκευής και συντηρήσεως οδών κειμένων διατάξεων».

3. Τις διατάξεις του άρθρου 1 του Ν. 653/1977 «περί υποχρεώσεως των παροδίων ιδιοκτητών δια την διάνοιξιν Εθνικών οδών κ.λπ.» όπως συμπληρώθηκαν με τις παρ. 9 και 10 του άρθρου 62 του Ν. 947/1979 και την παρ. 4 του άρθρου 9 του Ν. 960/1979, για την εκτέλεση των οποίων εκδόθηκε το Π.Δ. 929/1979.

4. Την αριθ. Δ12/Β/31988/11.12.1989 απόφαση του Υπουργού Περιβάλλοντος Χωροταξίας και Δημοσίων Έργων (ΦΕΚ 738/20.12.89 τ.Δ') «περί εφαρμογής άρθρου 1 του Ν. 653/1977 «περί υποχρεώσεως των παροδίων ιδιοκτητών δια την διάνοιξιν Εθνικών Οδών».

5. Την Υ.1489/1076692/1224/0006Α'/23.8.91 (ΦΕΚ 692/26.8.91 τ.Β') κοινή απόφαση του Πρωθυπουργού και του Υπουργού Οικονομικών σχετικά με την ανάθεση αρμοδιοτήτων στον Υφυπουργό Οικονομικών, αποφασίζουμε:

Κηρύσσουμε την αναγκαστική απαλλοτρίωση για λόγους δημόσιας ωφέλειας και ειδικότερα για τη βελτίωση – διαπλάτυνση της Εθνικής Οδού Πατρών – Τρίπολης στο 2ο Τμήμα της οδού Πάτρα – Διασταύρωση προς Ίσωμα στην περιοχή Μεταμόρφωση Σωτήρος και Δεμένικων Σαραβαλίου (Χ.Θ. 0 + 910.00 – Χ.Θ. 2 + 432.00) έκτασης 4.500 Μ2 που βρίσκεται στο Νομό Αχαΐας και φαίνεται στο με κλίμακα 1:500 κτηματολογικό διάγραμμα και στον αντίστοιχο κτηματολογικό πίνακα της Δ/νσης Απαλλοτριώσεων και Τοπογραφήσεων (Δ12) του Υπουργείου Περιβάλλοντος Χωροταξίας και Δημ. Έργων τα οποία έχει συντάξει ο Χ. Αθανασόπουλος και έχει θεωρήσει ο Κ. Δεσύπρης στις 9.1.1990.

Στην έκταση που απαλλοτριώνεται προβάλλουν δικαιώματα κυριότητας οι: 1. Ιωάννης Πετρόπουλος, 2. Νικόλαος Ζαφειρόπουλος κ.λπ.

Η απαλλοτρίωση κηρύσσεται υπέρ του Δημοσίου και με δαπάνη: α) του Δημοσίου που θα αντιμετωπιστεί από τις πιστώσεις για έργα Δημοσίων Επενδύσεων αρμοδιότητας Υπουργείου Περιβάλλοντος Χωροταξίας και Δημοσίων Έργων ΣΑΕ αριθ. έργου 8371031 και β) των παρόδιων ιδιοκτητών που ωφελούνται, με τις προϋποθέσεις του νόμου.

Η απόφαση αυτή να δημοσιευθεί στην Εφημερίδα της Κυβερνήσεως.

Αθήνα, 16 Δεκεμβρίου 1991

ΟΙ ΥΠΟΥΡΓΟΙ

ΥΦΥΠΟΥΡΓΟΣ ΟΙΚΟΝΟΜΙΚΩΝ	ΠΕΡΙΒΑΛΛΟΝΤΟΣ, ΧΩΡΟΤΑΞΙΑΣ ΚΑΙ ΔΗΜΟΣΙΩΝ ΕΡΓΩΝ
Κ. ΓΙΑΤΡΑΚΟΣ	**ΑΧ. ΚΑΡΑΜΑΝΛΗΣ**

Αριθ. 4310 (4)

Καθορισμός των ορίων του αιγιαλού και δημιουργία ζώνης παραλίας στην περιοχή Κοινότητας Κάσπακα, νήσου Λήμνου, Νομού Λέσβου, προ ιδιοκτησίας Αχιλλέα Καζαντζίδη.

Ο ΝΟΜΑΡΧΗΣ ΛΕΣΒΟΥ

Έχοντας υπόψη:

1. Τις διατάξεις των άρθρων 1 μέχρι και 7 του Α.Ν. 2344/40 «περί αιγιαλού και παραλίας», όπως τροποποιήθηκαν και συμπληρώθηκαν με τις διατάξεις: α) Του άρθρου 13 του Ν. 1078/80 και β) του άρθρου 23 του Ν. 1337/1983.

2. Τις διατάξεις της παρ. 9 του άρθρου 1 του Κεφαλαίου Β' της Ο.208/181/26.4.82 (ΦΕΚ 214/26.4.1982 τ.Β') κοινής απόφασης των Υπουργών Προεδρίας Κυβερνήσεως και Οικονομικών Αναμόρφωση Συλλογικών Οργάνων Γνωμοδοτικής και Αποφασιστικής Αρμοδιότητας του Υπουργείου Οικονομικών.

3. Την από 26.6.1990 Έκθεση της Επιτροπής καθορισμού των ορίων του αιγιαλού, παραλίας και θέσεων αμμοληψίας, που καθόρισε τα όρια του αιγιαλού και της παραλίας στην περιοχή Κοινότητας Κάσπακα, νήσου Λήμνου, Νομού Λέσβου και το από Αύγουστο 1988 Τοπογραφικό Διάγραμμα, με κλίμακα 1:500, του Πάρη Χ. Παντελαρούδη, Πολιτικού Μηχανικού, που θεωρήθηκε στις 30.5.90 από το Γραφείο Μηχανικού Επαρχείου Λήμνου και συνοδεύει την έκθεση της προαναφερομένης Επιτροπής.

4. Την σύμφωνη γνώμη του Γενικού Επιτελείου Ναυτικού, που διατυπώθηκε στο Φ.544.5/400/91/Σ.1134/20.9.1991 έγγραφό του.

5. Τις διατάξεις του άρθρου 1 της παρ. 1 του Ν. 3200/1955 (ΦΕΚ 97/Α'/1955) περί διοικητικής αποκεντρώσεως, σε συνδυασμό με τις διατάξεις του από 28.6.55 Β.Δ. περί εξαιρέσεως από της κατά το άρθρον 1 παρ. 1 του 3200/1955 αρμοδιότητος των Νομαρχών, αντικειμένων τινων αρμοδιότητος του Υπουργού Οικονομικών, του Β.Δ. 704/1970 και του άρθρου 1 παρ. 5 του Π.Δ. 71/1984, για μεταβίβαση αρμοδιοτήτων του Υπουργού Οικονομικών στους Νομάρχες και στις περιφερειακές αρχές διανομαρχιακού επιπέδου, αποφασίζουμε:

Επικυρώνουμε την από 26.6.90 Έκθεση της Επιτροπής καθορισμού των ορίων του αιγιαλού, παραλίας και θέσεων αμμοληψίας, καθώς και το από Αύγουστο 1988 Τοπογραφικό Διάγραμμα, με κλίμακα 1:500, του Πάρη Χ. Παντελαρούδη, Πολιτικού Μηχανικού, που θεωρήθηκε στις 30.5.90 από το Γραφείο Μηχανικού Επαρχείου Λήμνου, επί του οποίου η πάνω Επιτροπή καθόρισε τα όρια του αιγιαλού, με κόκκινη συνεχή πολυγωνική γραμμή, στην περιοχή Κοινότητος Κάσπακα, νήσου Λήμνου, Ν. Λέσβου, μπροστά από την ιδιοκτησία του Αχιλλέα Καζαντζίδη, και τα όρια της παραλίας με συνεχή κίτρινη πολυγωνική γραμμή στην ίδια θέση.

Η απόφαση αυτή, με την έκθεση της Επιτροπής και το διάγραμμα, να δημοσιευθούν στην Εφημερίδα της Κυβερνήσεως.

Μυτιλήνη, 18 Δεκεμβρίου 1991

Ο Νομάρχης

ΓΕΩΡΓΙΟΣ ΦΩΤΕΙΝΟΠΟΥΛΟΣ

ΕΛΛΗΝΙΚΗ ΔΗΜΟΚΡΑΤΙΑ
ΝΟΜΑΡΧΙΑ ΛΕΣΒΟΥ
ΚΤΗΜΑΤΙΚΗ ΥΠΗΡΕΣΙΑ

Μύρινα 26.6.1990

ΕΚΘΕΣΗ

Επιτροπής καθορισμού ορίων αιγιαλού και παραλίας και θέσεων αμμοληψίας, δια τον καθορισμό το πρώτον, των ορίων του αιγιαλού και της παραλίας, στην περιοχή κοινότητας Κάσπακα, νήσου Λήμνου, Νομού Λέσβου, προ ιδιοκτησίας Αχιλλέα Καζαντζίδη.

Στην Μύρινα, την 26.6.1990, οι υπογεγραμμένοι:

1. Σπυρίδων Καρδακάρης, Προϊστάμενος της Κτηματικής Υπηρ. Λέσβου, ως Πρόεδρος.

2. Βασίλειος Ιωάννου, Προϊστάμενος Γραφείου Μηχανικού Λήμνου, νόμιμος αναπληρωτής του Προϊσταμένου Δ.Τ.Υ. Ν. Λέσβου, τούτου κωλυομένου, ως μέλος.

3. Βασίλειος Τσέτουρας, Λιμενάρχης Μύρινας, ως μέλος.

Αποτελούντες την Επιτροπή καθορισμού ορίων αιγ. και παρ. και θέσεων αμμοληψίας, δυνάμει των άρθρων 74 και 75 του Π.Δ. 636/77, σε συνδυασμό με την κ.υ.α. Ο.208/181/26.4.82 (ΦΕΚ 214/26.4.82 τ.Β') των Υπουργών Προεδρίας της Κυβερνήσεως και Οικονομικών και της 2271/21.12.89 απόφασης Νομάρχη Λέσβου, συγκληθείσα με την 1369/14.5.90 πρόσκληση του Προέδρου της, μεταβήκαμε επί τόπου στην προαναφερόμενη περιοχή, την 16.5.1990.

Λαβόντες υπόψη:

α. Την από 2.10.1989 αίτηση του εκπροσώπου Μηχανικού, Πάρη Παντελαρούδη, με την οποία ζητάται ο καθορισμός των ορίων αιγιαλού και παραλίας στην ανωτέρω περιοχή.

β. Το υπό του Πάρη Χ. Παντελαρούδη, Πολιτικού Μηχανικού, συνταχθέν τον μήνα Αύγουστο 1988, με κλίμακα 1:500, τοπογραφικό και υψομετρικό διάγραμμα, ηλεγμένο την 10.5.1990 για την ακρίβεια της αποτύπωσης από τον Βασίλειο Ιωάννου, Προϊστάμενο Γραφείου Μηχανικού Λήμνου και θεωρημένο από τον ίδιο την 30.5.1990.

γ. Τις διατάξεις του Α.Ν. 2344/40, όπως αυτός τροποποιήθηκε και συμπληρώθηκε και τις διατάξεις του Ν. 1337/83 και τις σχετικές προς τούτον Δ. 3474/970 ΠΟΛ 105/29.7.83 και Ν. 505/253 ΠΟΛ 69/30.3.84 διαταγές του Υπ. Οικονομικών.

δ. Την εκ της επιτοπίου μεταβάσεως στην παραπάνω περιοχή, σχηματισθείσα αντίληψη περί του πλάτους της βρεχομένης ζώνης της ξηράς και των λοιπών συναφών στοιχείων, ήτοι:

Ι. ότι η ακτή είναι βραχώδης με μεγάλη υψομετρική διαφορά,

ΙΙ. ότι οι άνεμοι που επηρεάζουν είναι βόρειοι – βορειοδυτικοί, η ένταση των οποίων δύναται να φθάσει τα 7–8 μποφώρ και το ύψος των κυμάτων τα 3–3,5 μέτρα, αποφασίζει:

Καθορίζει επί του ως άνω τοπογραφικού διαγράμματος:

Α. Με συνεχή κόκκινη πολυγωνική γραμμή, την οριογραμμή του αιγιαλού, υπό στοιχεία 1, 2, 3, 4, ..., 10, της οποίας οι κορυφές εξασφαλίζονται με σταθερά σημεία.

Β. Με συνεχή κίτρινη πολυγωνική γραμμή, την οριογραμμή της παραλίας, υπό στοιχεία 1', 2', 3', 4', ..., 10', της οποίας οι κορυφές εξασφαλίζονται ομοίως με σταθερά σημεία και έχει απόσταση 15 μέτρων από την οριογραμμή του αιγιαλού, επειδή δεν εξυπηρετούνται οι σκοποί που αναφέρονται στο άρθρο 7 του Α.Ν. 2344/40.


Γ. Σημειούται ότι δεν υπάρχουν κτίσματα επί της ζώνης της παραλίας.


Δ. Δεν βρέθηκαν στοιχεία για την ύπαρξη παλαιού αιγιαλού.

Η Επιτροπή

Ο Πρόεδρος
ΣΠΥΡΟΣ Θ. ΚΑΡΔΑΚΑΡΗΣ

Τα Μέλη
ΒΑΣΙΛΗΣ ΙΩΑΝΝΟΥ
ΒΑΣΙΛΕΙΟΣ ΤΣΕΤΟΥΡΑΣ

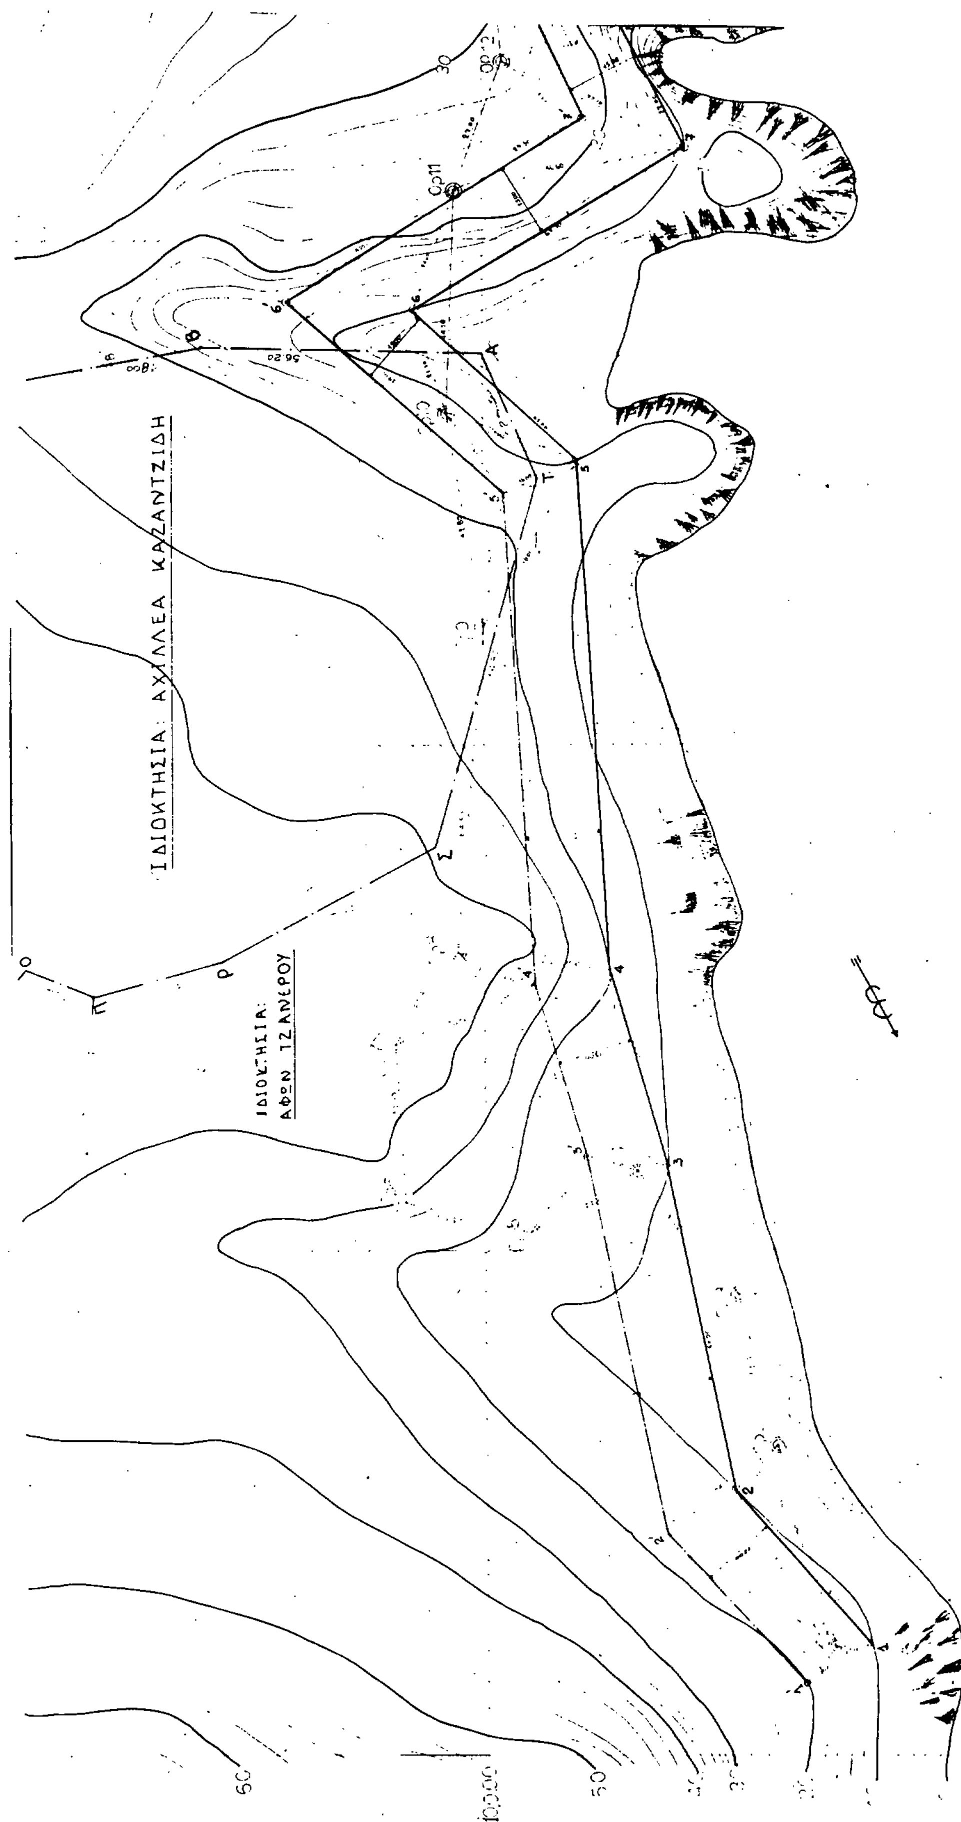
ΙΔΙΟΚΤΗΣΙΑ: ΑΧΙΛΛΕΑ ΚΑΖΑΝΤΖΙΔΗ
ΙΔΙΟΚΤΗΣΙΑ: ΑΦΩΝ ΤΖΑΝΕΡΟΥ

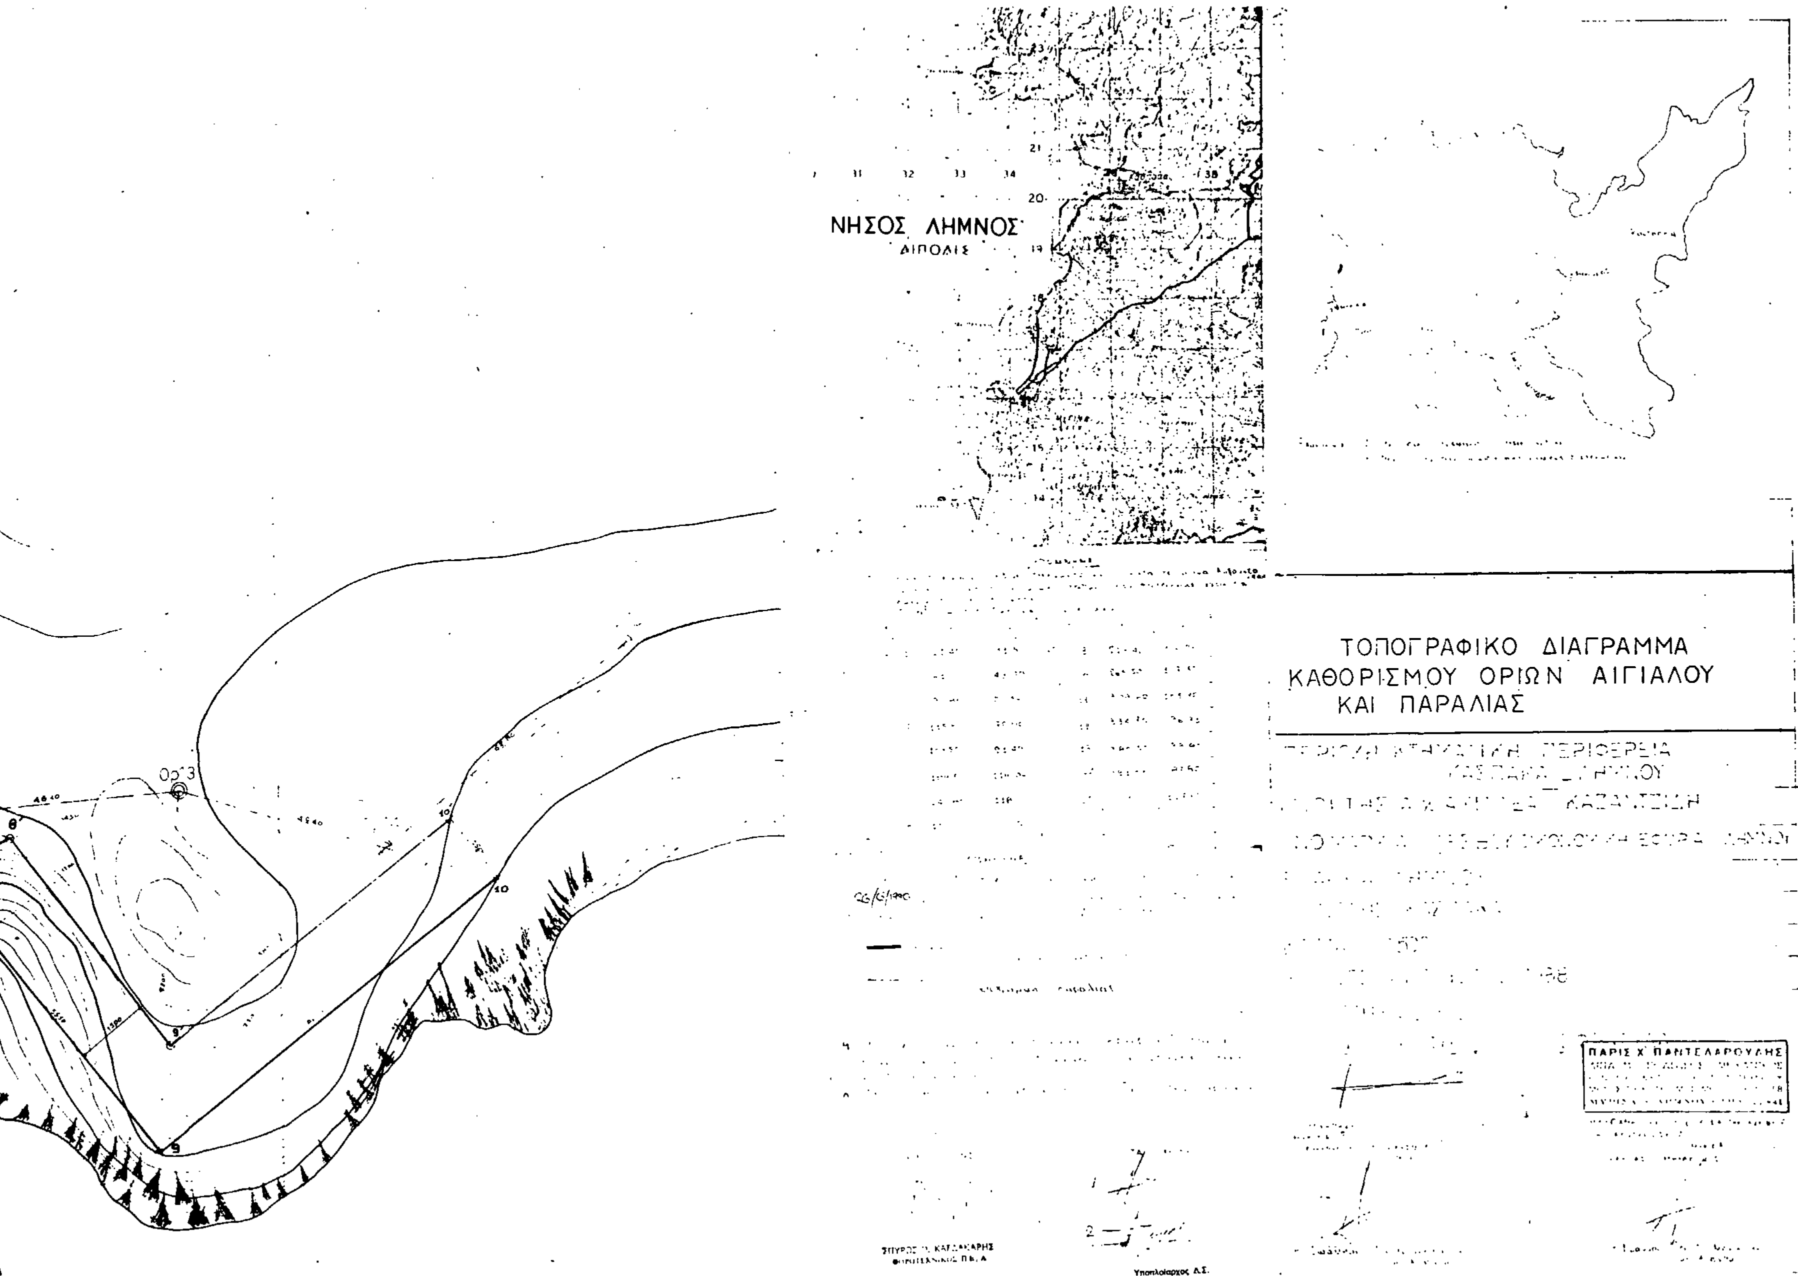
ΝΗΣΟΣ ΛΗΜΝΟΣ
ΤΟΠΟΓΡΑΦΙΚΟ ΔΙΑΓΡΑΜΜΑ
ΚΑΘΟΡΙΣΜΟΥ ΟΡΙΩΝ ΑΙΓΙΑΛΟΥ
ΚΑΙ ΠΑΡΑΛΙΑΣ
ΠΑΡΙΣ Χ. ΠΑΝΤΕΛΑΡΟΥΔΗΣ

Αριθ. 2471 (5)

Επαναχαθορισμός των ορίων αιγιαλού – παραλίας και παλαιού αιγιαλού στην θέση μπροστά από την ιδιοχτησία του Αντωνίου Μυλωνάχη στην περιοχή Καστελίου Ν. Χανίων.

Ο ΝΟΜΑΡΧΗΣ ΧΑΝΙΩΝ

Έχοντας υπόψη:

1. Τις διατάξεις των άρθρων από 1 μέχρι και 7 του Α.Ν. 2344/1940 «περί αιγιαλού και παραλίας», όπως τροποποιήθηκαν και συμπληρώθηκαν με τις διατάξεις: α) Του άρθρου 13 του Ν. 1078/80 και β) του άρθρου 23 του Ν. 1337/83.

2. Τις διατάξεις της παρ. 9 του άρθρου 1 του Κεφ. Β' της Ο.208/181/26.4.82 (ΦΕΚ 214/26.4.82 τ.Β') κοινής απόφασης των Υπουργών Προεδρίας Κυβερνήσεως και Οικονομικών «Αναμόρφωση Συλλογικών Οργάνων Γνωμοδοτικής και Αποφασιστικής Αρμοδιότητας του Υπουργείου Οικονομικών».

3. Την από 15.10.91 έκθεση της Επιτροπής καθορισμού των ορίων του αιγιαλού και παραλίας και θέσεων αμμοληψίας που επαναχαθόρισε τα όρια του αιγιαλού – παραλίας και παλαιού αιγιαλού στην θέση μπροστά από την ιδιοχτησία του Αντωνίου Μυλωνάχη περιοχής Καστελίου Ν. Χανίων και το από Σεπτέμβριο 1978 τοπογραφικό διάγραμμα που συνέταξε ο πολιτικός μηχανικός Ιωάννης Κλωνιζάκης και συμπληρώθηκε τον Σεπτέμβριο 1991 από την τοπογράφο μηχανικό Κων/να Μπριλλάκη που θεωρήθηκε στις 5.9.1991 από τη Δ/νση Τεχνικών Υπηρεσιών της Νομαρχίας Χανίων και συνοδεύει την έκθεση της προαναφερόμενης Επιτροπής.

4. Την σύμφωνη γνώμη του Γενικού Επιτελείου Ναυτικού, που διατυπώθηκε στο 544.5/151/91/4.4.91 έγγραφό του.

5. Τις διατάξεις του άρθρου 1 της παρ. 1 του Ν. 3200/55 (ΦΕΚ 97/Α'/1955) «περί διοικητικής αποκεντρώσεως», σε συνδυασμό με τις διατάξεις του από 28.6.55 Β.Δ. «περί εξαιρέσεως από της κατά το άρθρον 1 παρ. 1 του 3200/1955 αρμοδιότητος των Νομαρχών, αντικειμένων τινών αρμοδιότητος του Υπουργού Οικονομικών», του Β.Δ. 704/70 και του άρθρου 1 παρ. 5 του Π.Δ. 71/84, για μεταβίβαση αρμοδιοτήτων του Υπουργού Οικονομικών στους Νομάρχες και στις περιφερειακές αρχές διανομαρχιακού επιπέδου, αποφασίζουμε:

Τροποποιούμε την αριθμ. 1768/89 απόφασή μας η οποία καθορίζει τις οριογραμμές αιγιαλού – παραλίας και παλαιού αιγιαλού στην περιοχή από Μαύρο Μώλο μέχρι και Εθνικό Στάδιο της περιοχής Καστελίου Ν. Χανίων και συγκεκριμένα την πινακίδα 2 από τις κορυφές 4 μέχρι 9.

Καταργούμε: α) Τις οριογραμμές του αιγιαλού με κορυφές 4 - 5 - 5Α - 6 - 7 - 8 - 9.

β) Τις οριογραμμές της παραλίας με κορυφές 4' - 5Α' - 6' - 7' - 8' - 9'.

γ) Τις οριογραμμές του παλαιού αιγιαλού με κορυφές 4 - 6" - 7" - 8".

Επικυρώνουμε την από 15.10.91 έκθεση της Επιτροπής καθορισμού των ορίων αιγιαλού και παραλίας και θέσεων αμμοληψίας καθώς και το από Σεπτέμβριο 1987 τοπογραφικό διάγραμμα που συνέταξε ο Πολιτικός Μηχανικός Ιωάννης Κλωνιζάκης και συμπληρώθηκε από την τοπογράφο μηχανικό Κων/να Μπριλλάκη τον Σεπτέμβριο 1991 με κλίμακα 1:500 που την συνοδεύει και θεωρήθηκε από την Δ/νση Τεχνικών Υπηρεσιών Ν. Χανίων την 5.9.91.

Επαναχαθορίζουμε επί του παραπάνω τοπογραφικού διαγράμματος Α) Την οριογραμμή αιγιαλού με κόκκινη συνεχή πολυγωνική γραμμή και με κορυφές 4 - 5 - 5Α - 6 - 7 - 7Α - 8 - 8" - 9. Β) Την οριογραμμή παραλίας με κίτρινη συνεχή πολυγωνική γραμμή και με κορυφές 4' - 5' - 5Α' - 5Α" - 6' - 7Α' - 8' - 9'. Γ) Την οριογραμμή παλαιού αιγιαλού με μπλε συνεχή πολυγωνική γραμμή και με κορυφές 4 - 5Α" - 6' - 7' - 7Α' - 8' - 8".

Κατά τα λοιπά ισχύει η αριθμ. 1768/89 απόφασή μας.

Η απόφαση αυτή, με την έκθεση της Επιτροπής και το διάγραμμα, να δημοσιευθούν στην Εφημερίδα της Κυβερνήσεως.

Χανιά, 13 Δεκεμβρίου 1991

Ο Νομάρχης

ΑΝΤΩΝΗΣ ΓΡΗΓΟΡΑΚΗΣ

ΕΚΘΕΣΗ

της Επιτροπής καθορισμού ορίων αιγιαλού και παραλίας και θέσεων αμμοληψίας.

Χανιά σήμερα 15.10.91 οι παρακάτω υπογραφόμενοι:

1. Λουκάς Μπασιάς, αν. Προϊστάμενος της Κτηματικής Υπηρεσίας Ν. Χανίων.

2. Θεόδωρος Μουντοχαλάκης, Μηχανικός της Δ.Τ.Υ. Ν. Χανίων.

3. Γιώργος Χονδροζουμάκης, Υπολιμενάρχης Χανίων, λόγω κωλύματος του Λιμενάρχη,

αποτελούντες την παραπάνω Επιτροπή συνεδριάσαμε στο γραφείο της Κτηματικής Υπηρεσίας Χανίων για να επαναχαθορίσουμε τις οριογραμμές αιγιαλού και παραλίας και παλαιού αιγιαλού στην περιοχή Καστελίου και συγκεκριμένα μπροστά από την ιδιοκτησία του Αντωνίου Μυλωνάκη.

Αφού λάβαμε υπόψη:

1. Την από 9.7.87 έκθεση της ίδιας επιτροπής με την οποία καθορίστηκαν οι οριογραμμές αιγιαλού και παραλίας και παλαιού αιγιαλού στην περιοχή του Δήμου Κισσάμου Ν. Χανίων από Μαύρο Μώλο μέχρι το Εθνικό Στάδιο.

2. Την αριθμ. 1768/89 απόφαση του Νομάρχη Χανίων με την οποία καθορίστηκαν οι οριογραμμές αιγιαλού παραλίας και παλαιού αιγιαλού.

3. Το αριθμ. 442/26.6.89/τ.Δ/ΦΕΚ στο οποίο δημοσιεύτηκαν η παραπάνω απόφαση και η έκθεση μαζί με τοπογραφικό διάγραμμα σε 5 πινακίδες.

4. Την από 29.8.89 αίτηση του Αντωνίου και Δανάης Μυλωνάκη κ.λπ. οι οποίοι ζητούν τον επαναχαθορισμό της οριογραμμής παλαιού αιγιαλού.

5. Το αριθμ. 1188/19.7.90 έγγραφο της Κτηματικής Υπηρεσίας Χανίων προς το ΓΕΝ/Α2 τμήμα ΙVβ που υπέγραφε ο Νομάρχης Χανίων με το οποίο ζητείται η επανεξέταση του καθορισμού.

6. Το από 21.2.90 πρακτικό της ίδιας Επιτροπής η οποία γνωμοδότησε να επανεξετάσει το ΓΕΝ τη γνώμη του σχετικά με τη μείωση της οριογραμμής παλαιού αιγιαλού στην προαναφερθείσα περιοχή.

7. Την απάντηση στο παραπάνω πρακτικό που πήραμε από το ΓΕΝ που μας έστειλε το αριθμ. 544.5/606/9.11.90 έγγραφό του στο οποίο αναφέρει ότι δεν έχει αντίρρηση για την αποστολή εκ νέου εκπροσώπων για την εξέταση του θέματος.

8. Το αριθμ. 399/26.2.91 έγγραφο της Κτηματικής Υπηρεσίας Χανίων με το οποίο ζητά την αποστολή εκπροσώπων του ΓΕΝ για την επανεξέταση των οριογραμμών.

9. Τη γνώμη που σχηματίσαμε κατά την επιτόπια μετάβαση που κάναμε με τους εκπροσώπους του ΓΕΝ στην εν λόγω περιοχή την 28.2.91.

10. Το αριθμ. 544.5/151/91/4.4.91 έγγραφο του ΓΕΝ το οποίο συμφωνεί με τον επαναχαθορισμό των οριογραμμών αιγιαλού παραλίας και παλαιού αιγιαλού όπως φαίνεται στο επισυναπτόμενο σχεδιάγραμμα.

11. Το από Σεπτέμβριο 1978 τοπογραφικό διάγραμμα (πινακίδα 2) του πολιτικού Μηχανικού Ιωάννη Κλωνιζάκη συμπληρωμένο τον Σεπτέμβριο 1991 από την τοπογράφο Μηχανικό Κωνσταντίνα Μπριλλάκη το οποίο ελέχθηκε από τον Πολιτικό Μηχανικό Θ. Μουντοχαλάκη της Δ.Τ.Υ. Ν. Χανίων και θεωρήθηκε από την Δ/ντρια της ίδιας Υπηρεσίας την 5.9.91, αποφασίζουμε:

Τροποποιούμε την αριθμ. 1768/89 απόφαση του Νομάρχη Χανίων η οποία καθορίζει τις οριογραμμές αιγιαλού – παραλίας και παλαιού αιγιαλού και συγκεκριμένα στην πινακίδα (2) από το σημείο 4 μέχρι 9.

Καταργούμε: α) Τις οριογραμμές του αιγιαλού με κορυφές 4 - 5 - 5Α - 6 - 7 - 8 - 9.

β) Τις οριογραμμές της παραλίας με κορυφές 4' - 5Α' - 6' - 7' - 8' - 9'.

γ) Τις οριογραμμές του παλαιού αιγιαλού με κορυφές 4 - 6" - 7" - 8".

Επαναχαθορίζουμε τις οριογραμμές αιγιαλού – παραλίας και παλαιού αιγιαλού επί του τοπογραφικού διαγράμματος που συνέταξε ο πολιτικός Μηχανικός Ιωάννης Κλωνιζάκης τον Σεπτέμβριο 1987 και συμπληρώθηκε από την τοπογράφο Μηχανικό Κωνσταντίνα Μπριλλάκη τον Σεπτέμβριο 1991 και συγκεκριμένα:

Α) Την οριογραμμή αιγιαλού με κόκκινη συνεχή πολυγωνική γραμμή και με κορυφές 4, 5, 5Α, 6, 7, 7Α, 8, 8", 9.

Β) Την οριογραμμή παραλίας με κίτρινη συνεχή πολυγωνική γραμμή

και με κορυφές 4', 5', 5Α', 5Α'', 6', 7Α', 8', 9'.

Γ) Την οριογραμμή παλαιού αιγιαλού με μπλε συνεχή πολυγωνική γραμμή και με κορυφές 4, 5Α'', 6', 7', 7Α', 8', 8'', κατά τα λοιπά ισχύει η αριθμ. 1768/89 απόφαση του Νομάρχη ως έχει.


Οι παραπάνω τροποποιήσεις γίνονται επειδή από όλα τα προαναφερόμενα στοιχεία, αλλά και από την επιτόπια εξέταση που κάναμε από κοινού με τους εκπροσώπους του ΓΕΝ, διαπιστώθηκε ότι έχει εμφιλοχωρήσει πλάνη κατά τον καθορισμό των οριογραμμών αιγιαλού – παραλίας και παλαιού αιγιαλού.

Η Επιτροπή

ΛΟΥΚΑΣ ΜΠΑΣΙΑΣ ΘΕΟΔΩΡΟΣ ΜΟΥΝΤΟΚΑΛΑΚΗΣ

ΓΙΩΡΓΟΣ ΧΟΝΔΡΟΖΟΥΜΑΚΗΣ


ΔΗΜΟΣ ΚΙΣΣΑΜΟΥ
ΕΠΕΚΤΑΣΗ ΣΧΕΔΙΟΥ ΠΟΛΕΩΣ ΚΙΣ
ΤΟΠΟΓΡΑΦΙΚΕΣ ΕΡΓΑΣΙΕΣ
Κλίμαξ 1:500
θ α λ α σ σ α
Α6=73,0
Α7=55,00
Α7Α=83,00
34,00

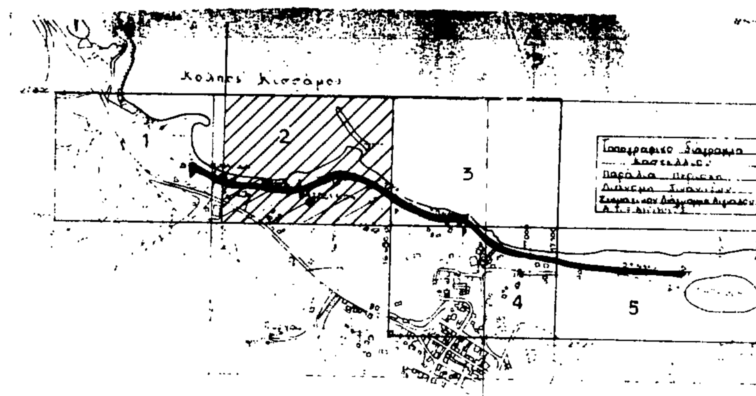

ΥΠΟΜΝΗΜΑ

Ερυθρά : Οριογραμμή αιγιαλού
μπλε : » παλαιά »
κίτρινη : οριογραμμή παραλίας

όλες οι κορυφές του αιγιαλού έχουν εξαρτηθεί από σταθερά σημεία

Το παρόν συνοδεύει την από ... έκθεση της Επιτροπής, η οποία επικυρώθηκε με την υπ' αριθμ. 2451/13.12.91 απόφασή μας

Ο Νομάρχης

ΑΝΤΩΝΗΣ ΤΡΑΓΟΡΑΚΗΣ

Η Επιτροπή

Για τον καθορισμό αιγιαλού και παραλίας

α) Πολιτικός Μηχανικός

β) Πολιτικός Μηχανικός

Ελέγχθη για την ακρίβεια της αποτύπωσης

Θ. Μουντουφάκης





ΠΟΛΕΟΔΟΜΙΑ

ΑΠΟΦΑΣΕΙΣ

(6)

Γνωστοποίηση παρακαταθέσεως αποζημιώσεως λόγω αναγκαστικής απαλλοτριώσεως τμημάτων ακινήτων στα υπ' αριθμ. 46, 47 και 84 Οικοδ. Τετράγωνα της κωμοπόλεως Ξηροποτάμου Δράμας.

Γνωστοποιείται σε κάθε ενδιαφερόμενο: Α) με το υπ' αριθμ. 29428/2.12.1991 γραμμάτιο συστάσεως παρακαταθήκης του Ταμείου Παρακαταθηκών (Γραφείο Δράμας) κατατέθηκε σ' αυτό το ποσό των διακοσίων εννέα χιλιάδων πενήντα (209.050) δραχμών, υπέρ του εικαζομένου ιδιοκτήτου της «ιδιοκτησίας 5 – Γεώργιος Δερμεντζής», για αποζημίωση: 1) ρυμοτομουμένου τμήματος κτίσματος με τα στοιχεία 1.2.3.4.5.6.1, όγκου 76 κ.μ., δραχμές εκατόν πενήντα δύο χιλιάδες (152.000), 2) για το 1/2 του ρυμοτομουμένου τμήματος οικοπέδου με τα στοιχεία 1.2.3.5.1, εμβαδού 7,00 τ.μ., δραχμές είκοσι τέσσερις χιλιάδες πεντακόσιες (24.500), 3) για το 1/2 του ρυμοτομουμένου τμήματος οικοπέδου με τα στοιχεία 7.8.9.10.7, εμβαδού 7,80 τ.μ., δραχμές είκοσι επτά χιλιάδες τριακόσιες (27.300) και 4) για το 1/3 του ρυμοτομουμένου τμήματος οικοπέδου με τα στοιχεία 7.8.9.10.7, εμβαδού 1,50 τ.μ., δραχμές πέντε χιλιάδες διακόσιες πενήντα (5.250) Β) με το 29429/2.12.1991 γραμμάτιο συστάσεως παρακαταθήκης του Ταμείου Παρακαταθηκών (Γραφείο Δράμας), κατατέθηκε σ' αυτό το ποσό των διακοσίων εννενήντα μία χιλιάδων πενταχοσίων είκοσι πέντε (291.525) δραχμών υπερ του εικαζομένου ιδιοκτήτου της «ιδιοκτησίας 3 - Αθανάσιος Κυριακίδης», για αποζημίωση: 1) ρυμοτομουμένου τμήματος κτίσματος με την ένδειξη (α) ιδιοκτησίας «3), όγκου 58 κ.μ., δραχμές εκατόν δέκα έξι χιλιάδες (116.000), 2) ρυμοτομουμένου τμήματος οικοπέδου με τα στοιχεία 9.11.13.14.9, εμβαδού 16,70 τ.μ., δραχμές πενήντα οκτώ χιλιάδες τετρακόσιες πενήντα (58.50), 3) ρυμοτουμένου τμήματος οικοπέδου με τα στοιχεία 13.14.17.18.13, εμβαδού 16,80 τ.μ., δραχμές πενήντα οκτώ χιλιάδες οκτακόσιες (58.800), 4) ρυμοτομουμένου τμήματος οικοπέδου με τα στοιχεία 26.27.28.29.24.25.26, εμαβδού 6.10 τ.μ., δραχμές είκοσι μία χιλιάδες τριακόσιες πενήντα (21.350) και 5) ρυμοτομουμένου τμήματος οικοπέδου με τα στοιχεία 9.9α.16.15.9, εμβαδού 10,55, τ.μ., δραχμές τριάντα έξι χιλιάδες εννιακόσιες είκοσι πέντε (36.925).

Οι παρακάτω ιδιοκτησίες ρυμοτομήθηκαν σε εκτέλεση της υπ' αριθμ. 11/1985 Πράξεως τακτοποιήσεως, προσχυρώσεως και αναλογισμού της Δ.Τ.Υ.Ν. Δράμας, η δε οριστική τιμή αποζημιώσεως καθορίστηκε με την οριστική, τελεσίδικη και αμετάκλητη 200/1989 απόφαση του Τριμελούς Εφετείου Θράκης.

Παρακαταθέτης των παραπάνω ποσών είναι ο Κωνσταντίνος Πάνου, του Πάνου, κάτοικος Ξηροποτάμου Δράμας.

Τα παραπάνω γραμμάτια 29428/1991 και 29429/1991 κατατέθηκαν στον Συμβολαιογράφο Δράμας Δημήτριο Φουτσιτζή και συντάχθηκαν οι σχετικές 9194/6.12.1991 και 9195/6.12.1991 πράξεις του καταθέσεως αντίστοιχα.

Δράμα, 18 Δεκεμβρίου 1991

Ο Πληρεξούσιος Δικηγόρος

ΚΩΝ/ΝΟΣ Π. ΚΑΡΑΒΑΓΓΕΛΗΣ

(Αριθ. διπλ. Δημ. Ταμ. Δ.Ο.Υ. Δράμας 8127238/17.12.91)